


ルーフィング立上げ長さは、300mm以上かつ
雨押え板上端より50mm以上とする

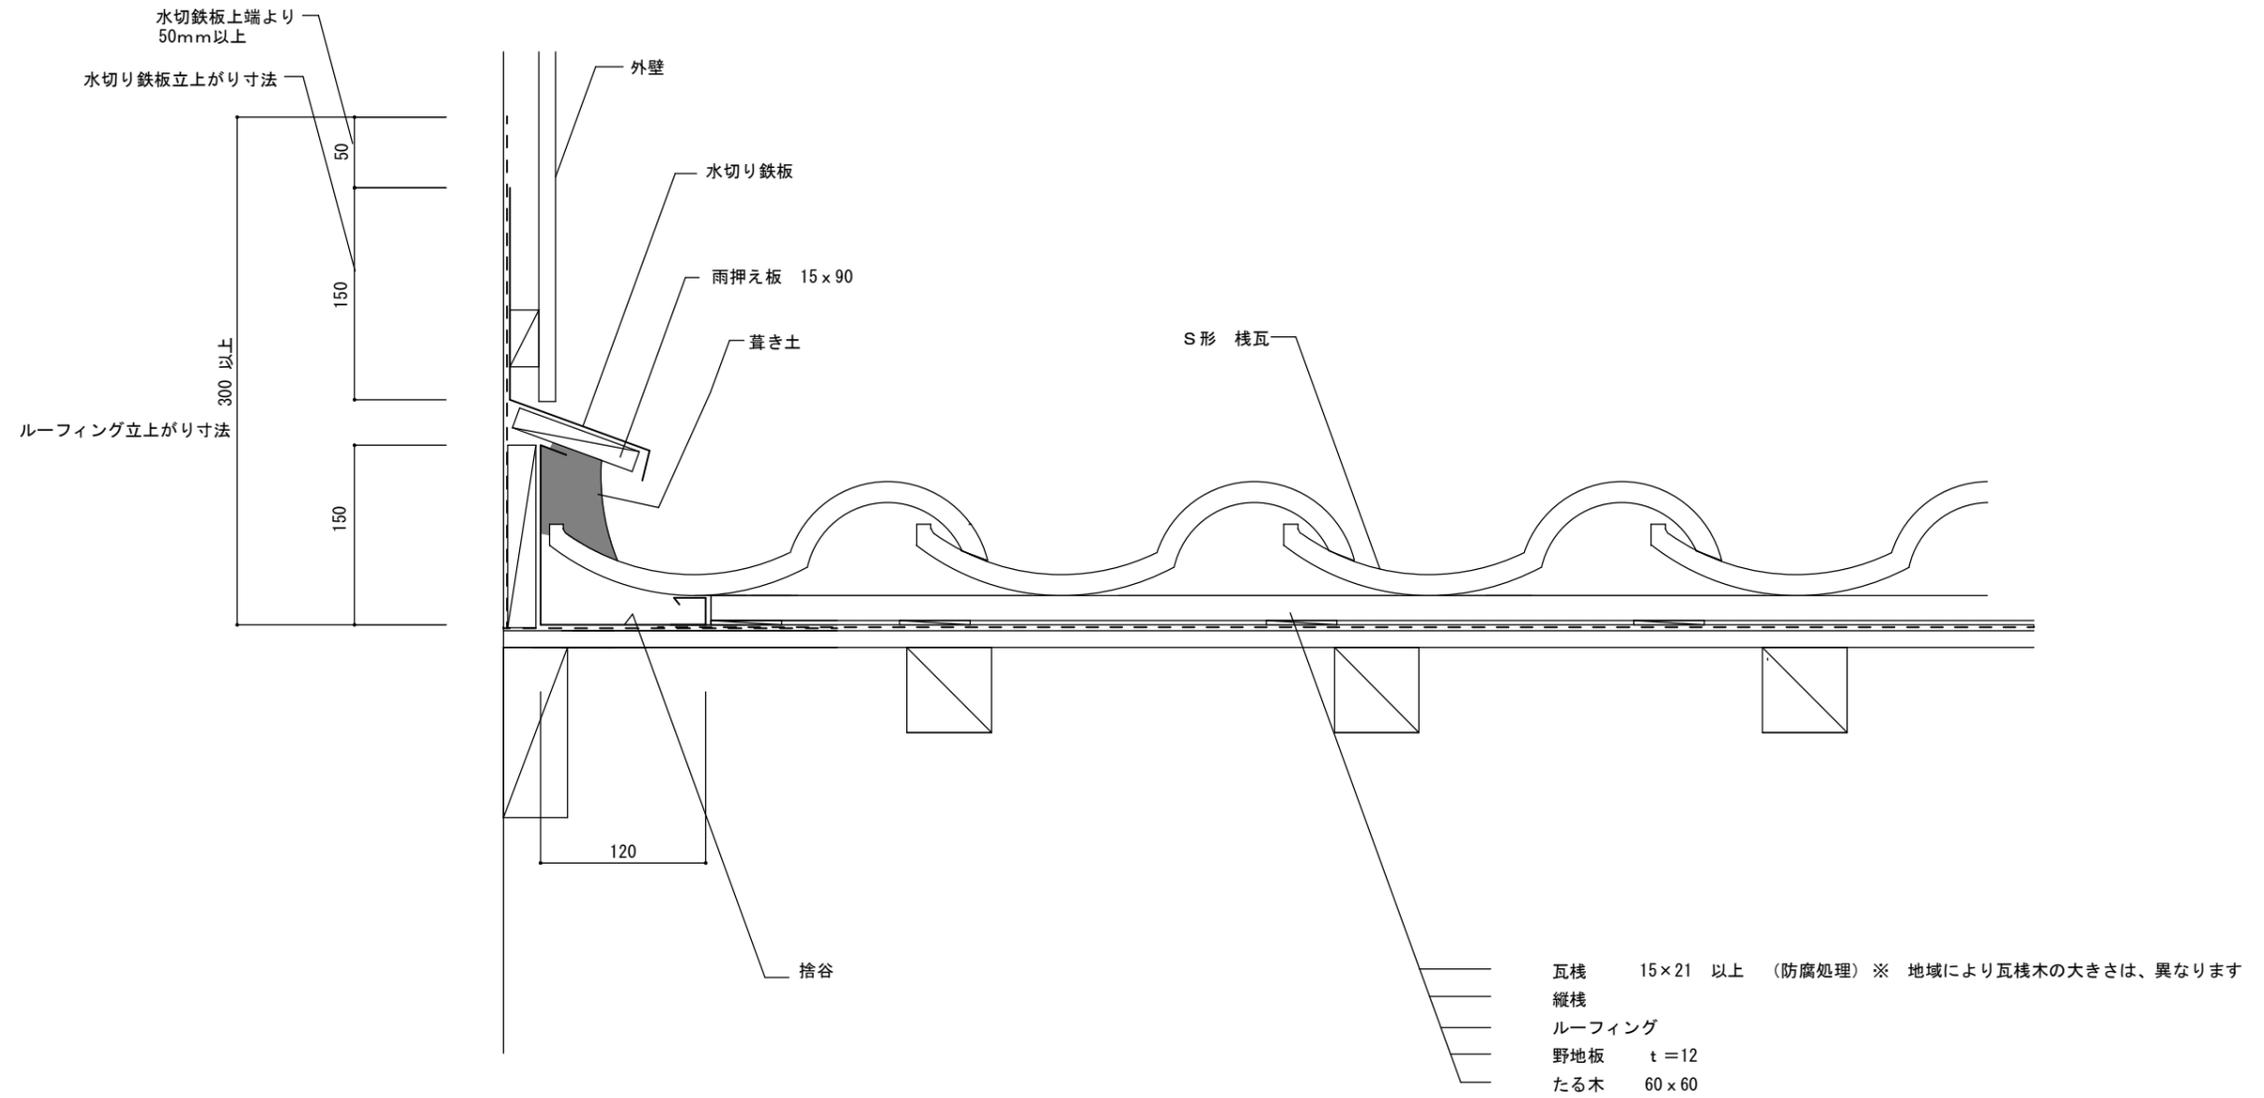

S形

木造

壁際 2

図名

縮尺

1/5

NO

S

6